



Tour 1 Etage 06

Appartement T1-06-05

Niveau:	06
Type:	1 Chambre
Surface habitable:	54,82 m ²
Surface des locaux	m ²
Accueil	8,1
Séjour / cuisine	23,8
Chambre	15,1
S.d.d./Buand.	5,4
Loggia	6,8

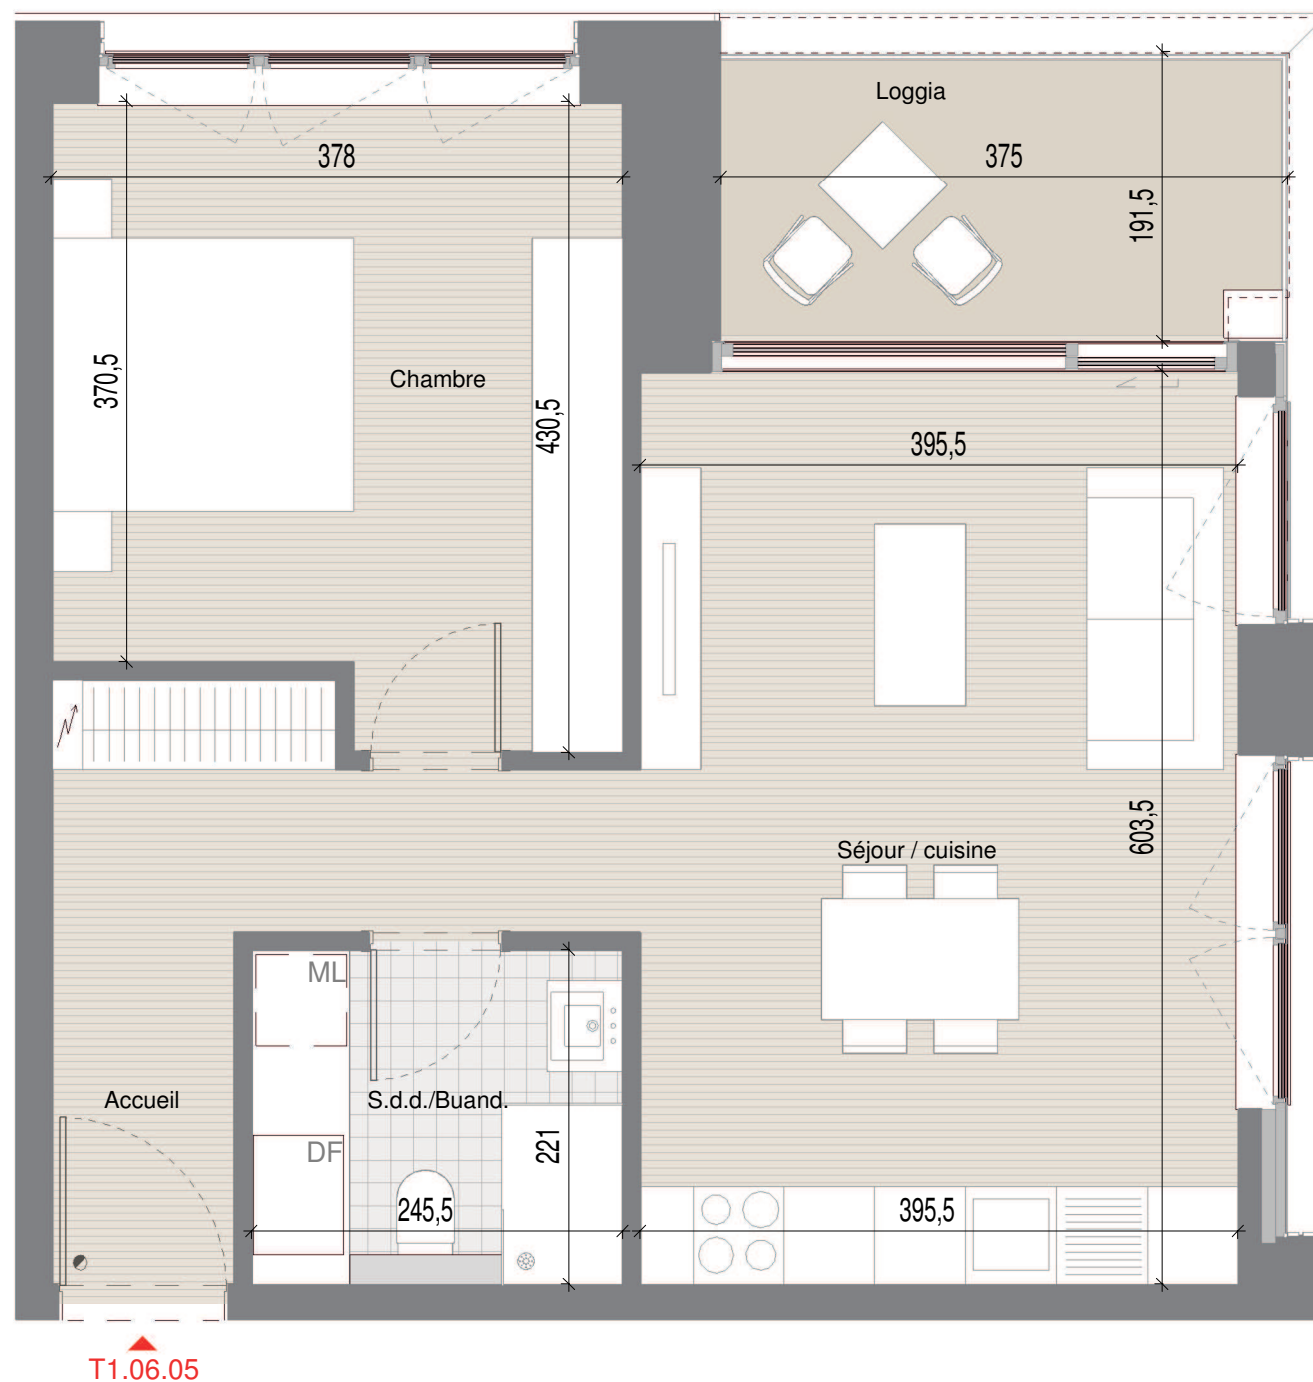

T1.06.05

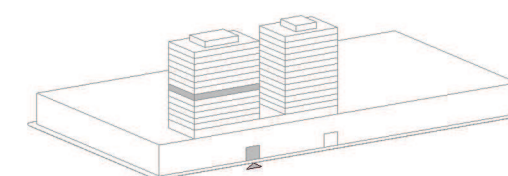

N



ECHELLE: 1:50
PLAN COMMERCIAL ILOT C TOUR 1 Octobre 2016

NB: Planification sous réserve de modifications techniques. Chaque révision annule et remplace les plans précédents. Ce plan ne peut être transmis à un tiers sans l'autorisation de l'auteur. Les surfaces affichées sont des surfaces indicatives et peuvent différer par rapport aux surfaces du cadastre vertical qui seules feront foi.

F FABECKARCHITECTES

SCHEMELWIRTZ
 ARCHITECTES
 ASSOCIES

**CLO
 CHE
 D'OR**
 LUXEMBOURG

LCO 2