

LOT 3.2.3 - IMPLANTATION

TERRAIN
PARCELLE


1a 99 ca

ECHELLE 1 / 150

PLAN COMMERCIAL 4 MAISONS JUMEEES RADELETARCHITECTES SEPTEMBRE 2017

NB: Planification sous réserve de modification technique. Chaque révision annule et remplace les plans précédents. Ce plan ne peut être transmis à un tiers sans l'autorisation de l'auteur. Les surfaces affichées sont des surfaces brutes et peuvent différer par rapport aux surfaces du cadastre vertical qui seules feront foi.


UNE RÉALISATION
Prodomos

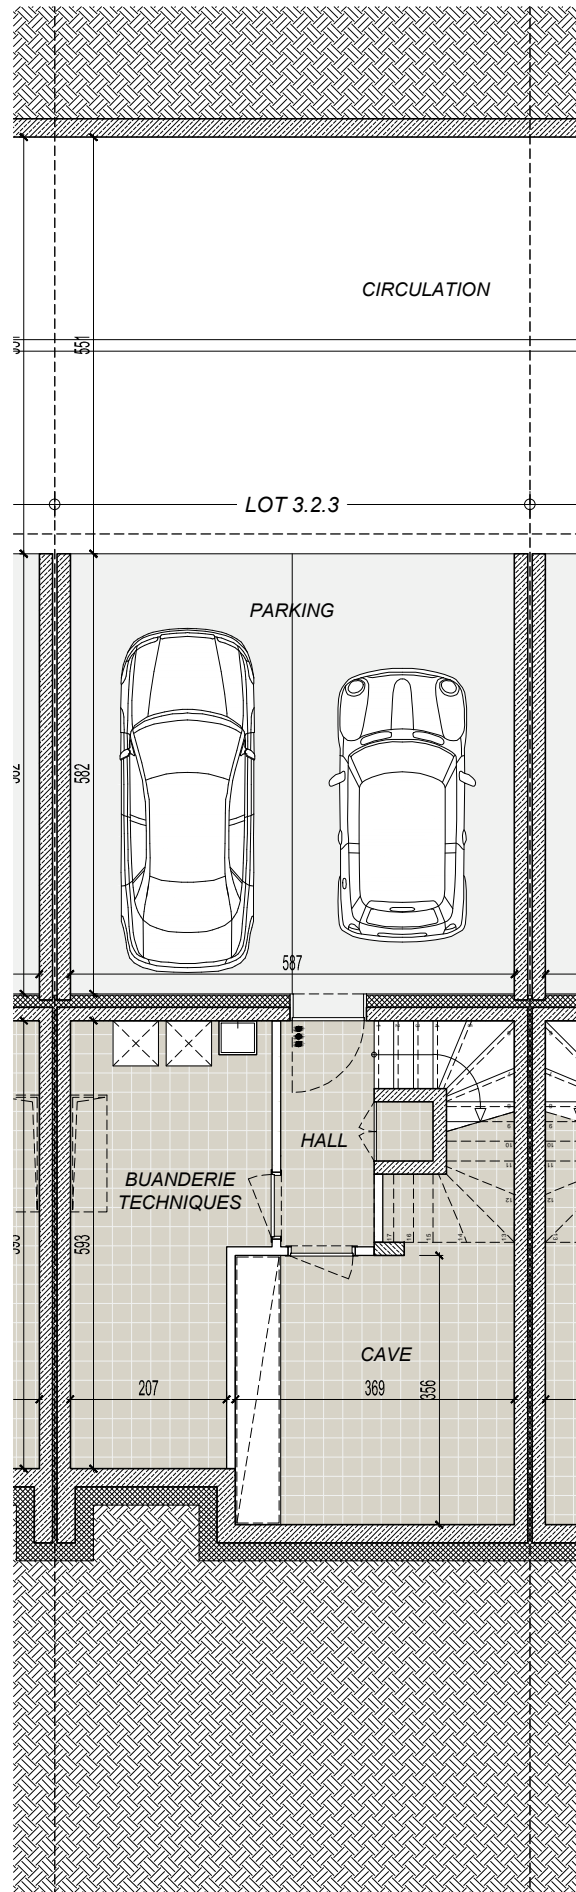


SOUS-SOL

ECHELLE 1 / 100

PLAN COMMERCIAL 4 MAISONS JUMEELES RADELETARCHITECTES SEPTEMBRE 2017

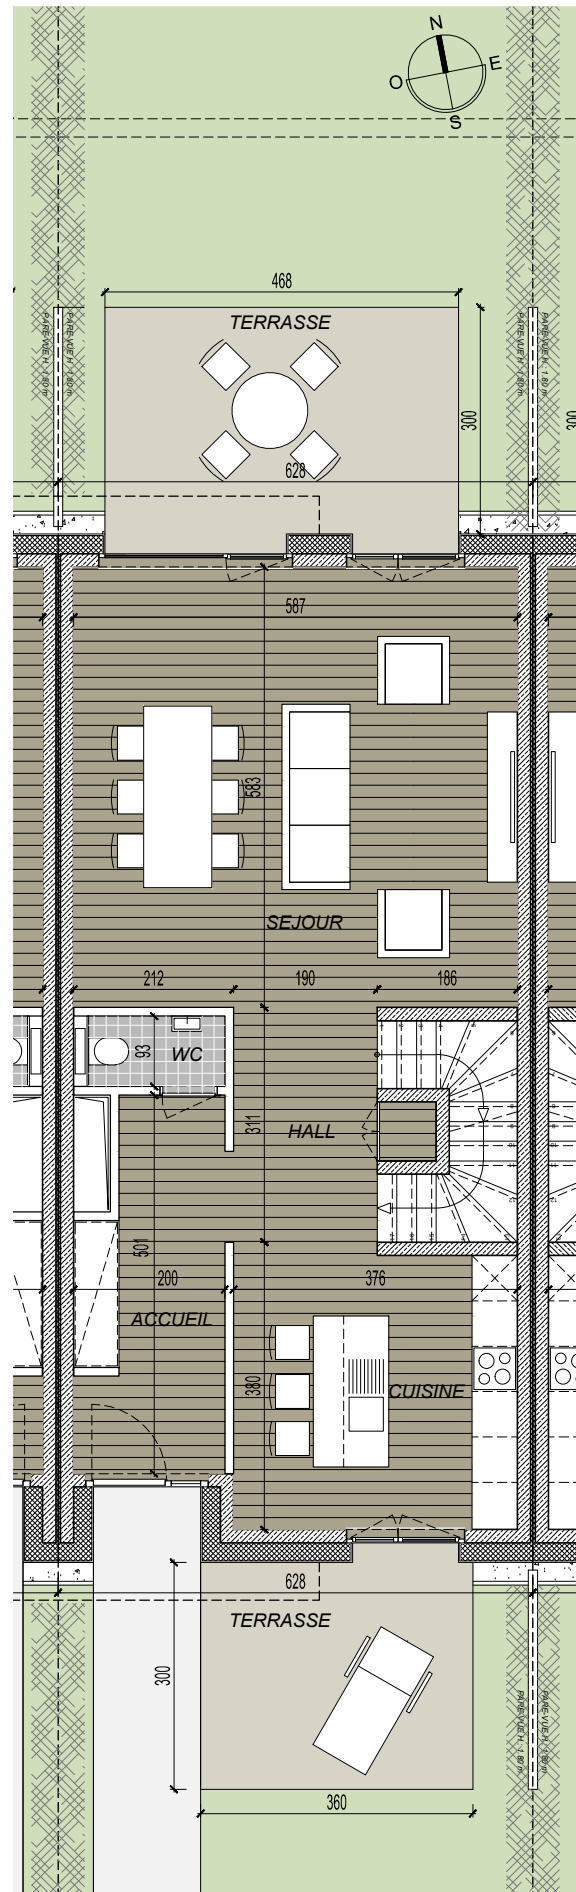

REZ-DE-CHAUSSEE

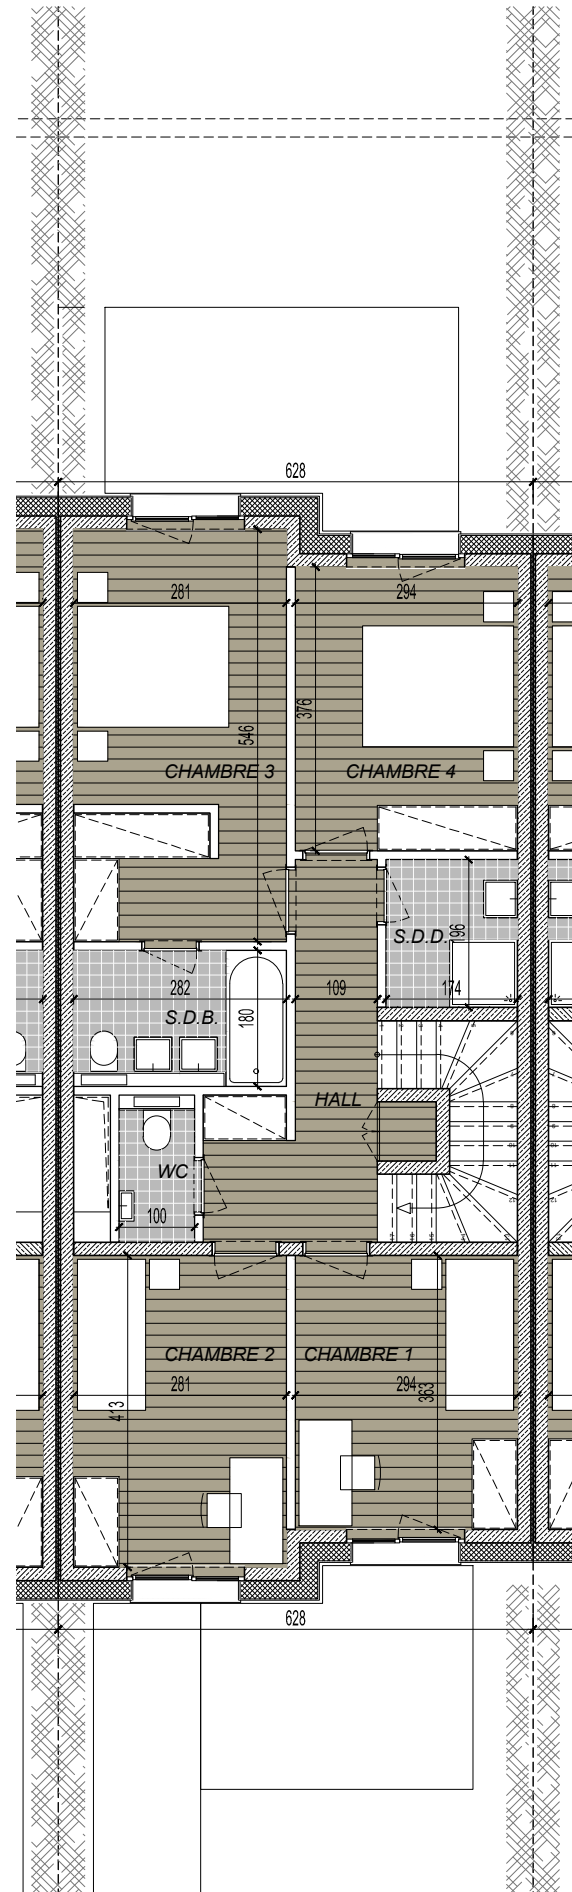

ETAGE

LOT 3.2.3

TERRAIN

PARCELLE 1a 99ca

SOUS-SOL

PARKING 34.16 m²
 HALL & ESCALIER 8.65 m²
 CAVE 12.90 m²
 BUANDERIE / TECHNIQUES 14.03 m²

REZ-DE-CHAUSSEE

SURF. HABITABLE 69.86 m²
 TERRASSE ARRIERE 14.00 m²
 TERRASSE AVANT 10.80 m²

ETAGE +1

SURF. HABITABLE 67.43 m²



UNE RÉALISATION
Prodomos