


ÉTAGE 5

APARTEMENT A3.05.5.4

NIVEAU 05
 TYPE 3 CHAMBRES
 SURFACE HABITABLE 100,88 m²

SURFACE DES LOCAUX m²

SÉJOUR / CUISINE	37,20
CHAMBRE 1	14,05
CHAMBRE 2	11,10
CHAMBRE 3	10,92
S.D.B.	5,31
S.D.D.	4,89
ACCUEIL	12,49
BALCON	6,98

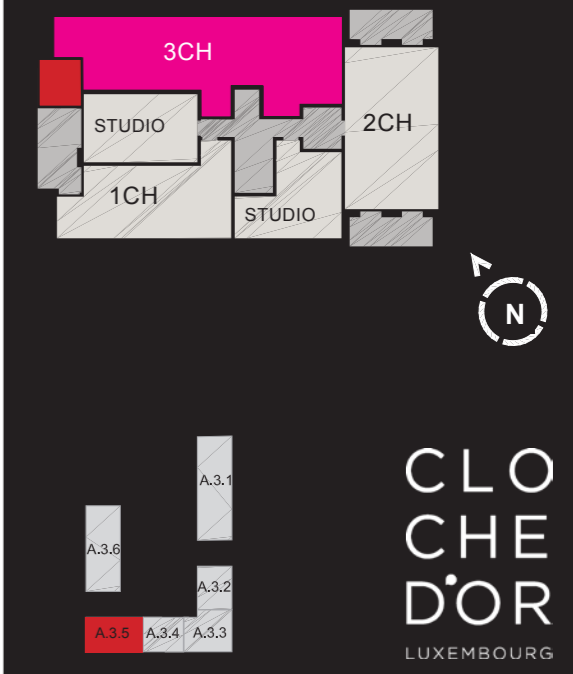

ECHELLE 1/75

PLAN COMMERCIAL ILOT A3.05 RESIDENCE CROCUS ANDREW PHILLIPS FEVRIER 2017

NB : Planification sous réserve de modification technique. Chaque révision annule et remplace les plans précédents. Ce plan ne peut être transmis à un tiers sans l'autorisation de l'auteur. Les surfaces affichées sont des surfaces indicatives brutes et peuvent différer par rapport aux surfaces du cadastre vertical qui seules feront foi.